
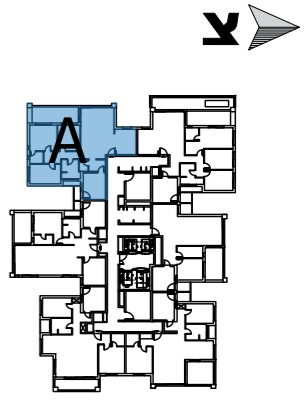


A

דירת 5 חדי'
קומות 20-3

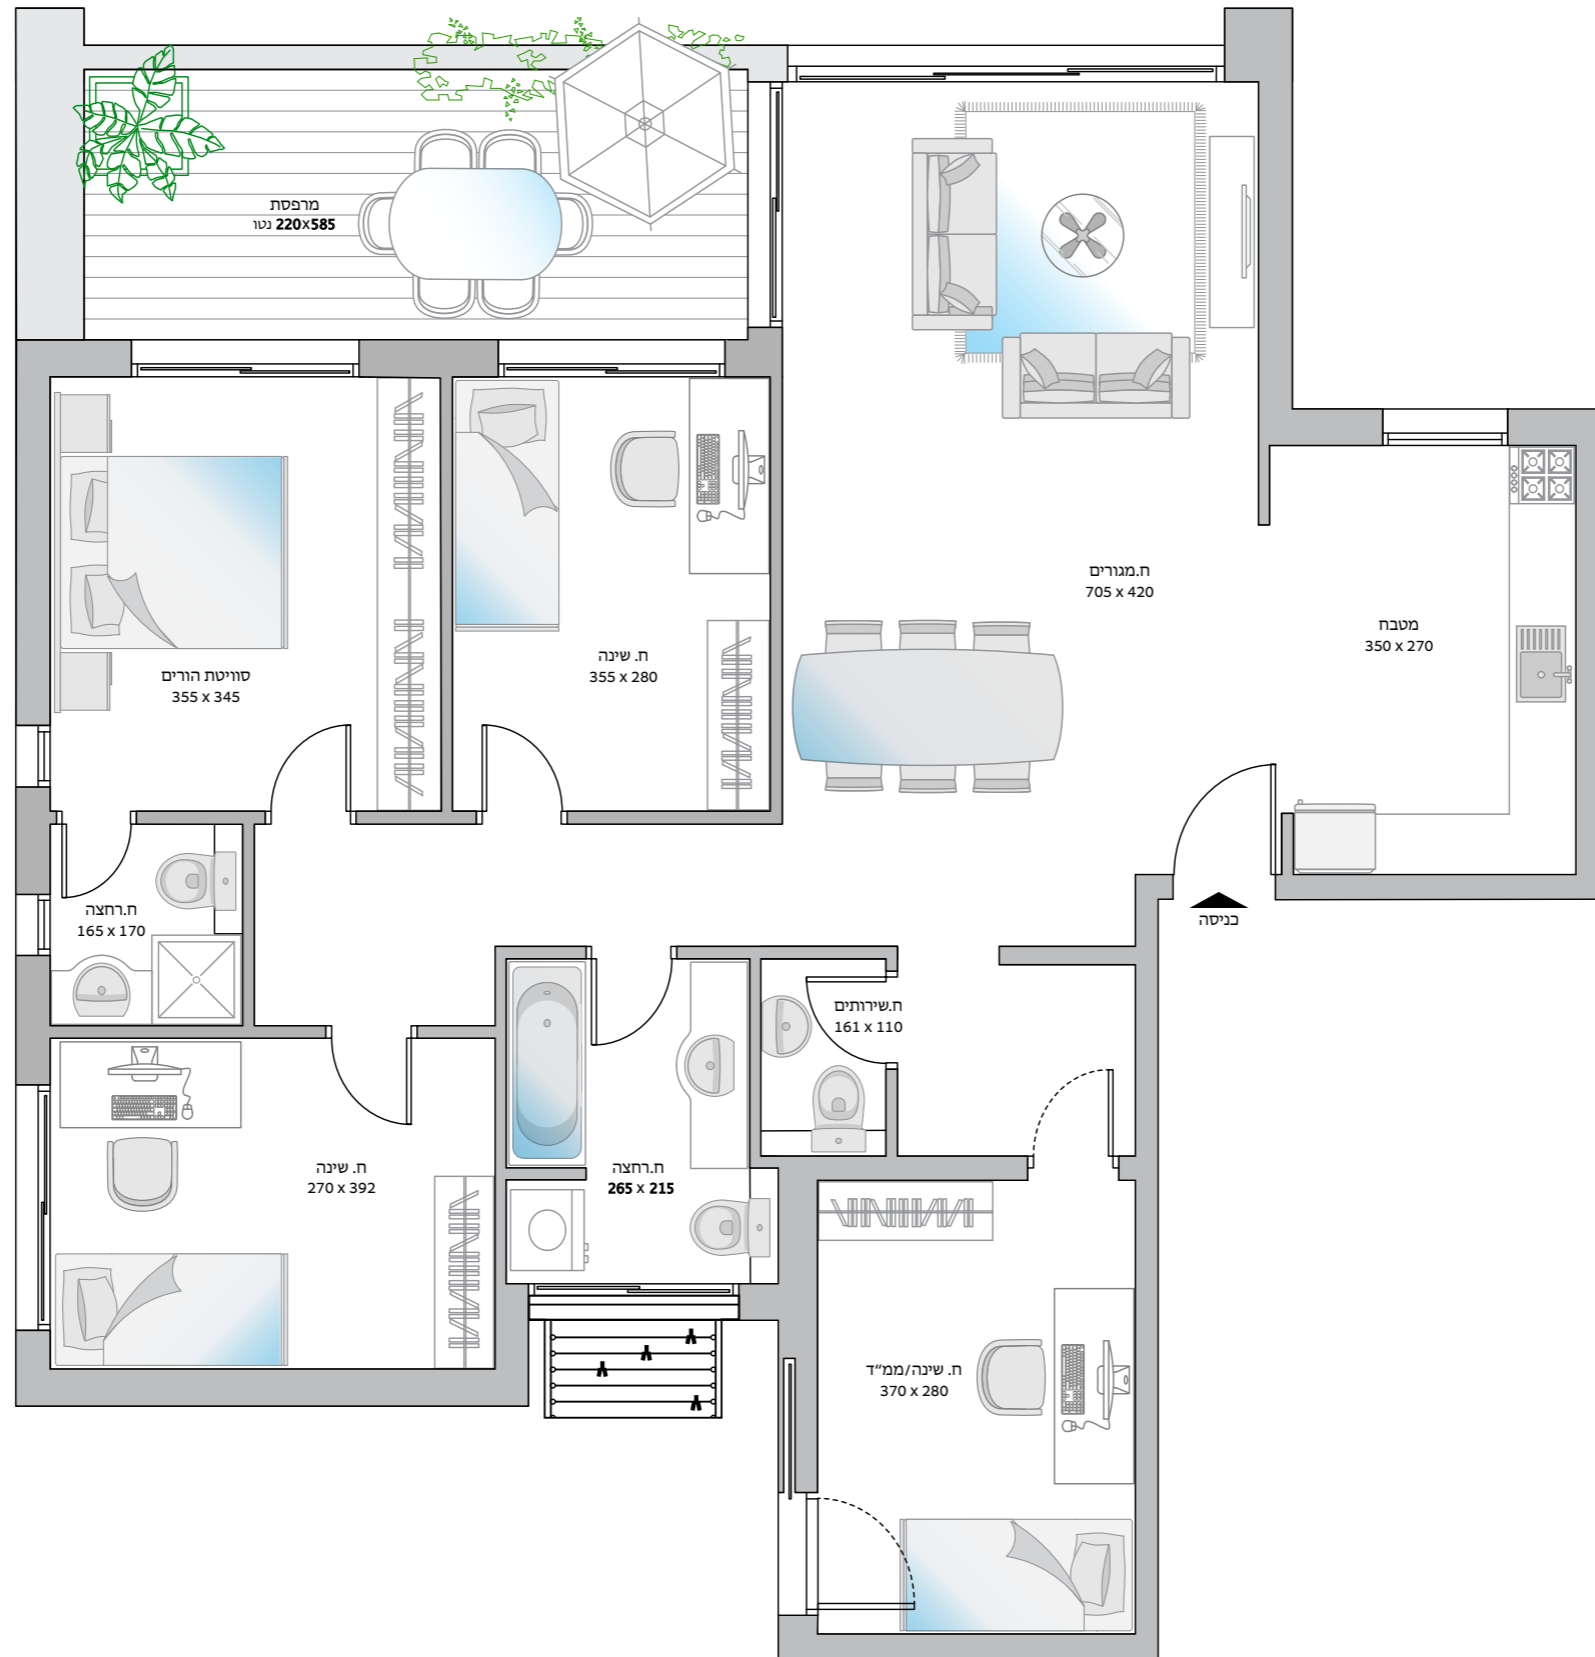

הריהוט, הכלים החשמליים והמטבח, אם משורטטים בתכנית זו אינם חלק מהעיסקה וסומנו להמחשה בלבד. ייתכנו שינויים במידות. התכנית וההדמיות להמחשה בלבד. את החברה יחייבו ההסכם והמפרט הטכני בלבד. ט.ל.ח.